


# PLANIMETRIA “POLO ACQUISTI LUCANIA”

piano terra

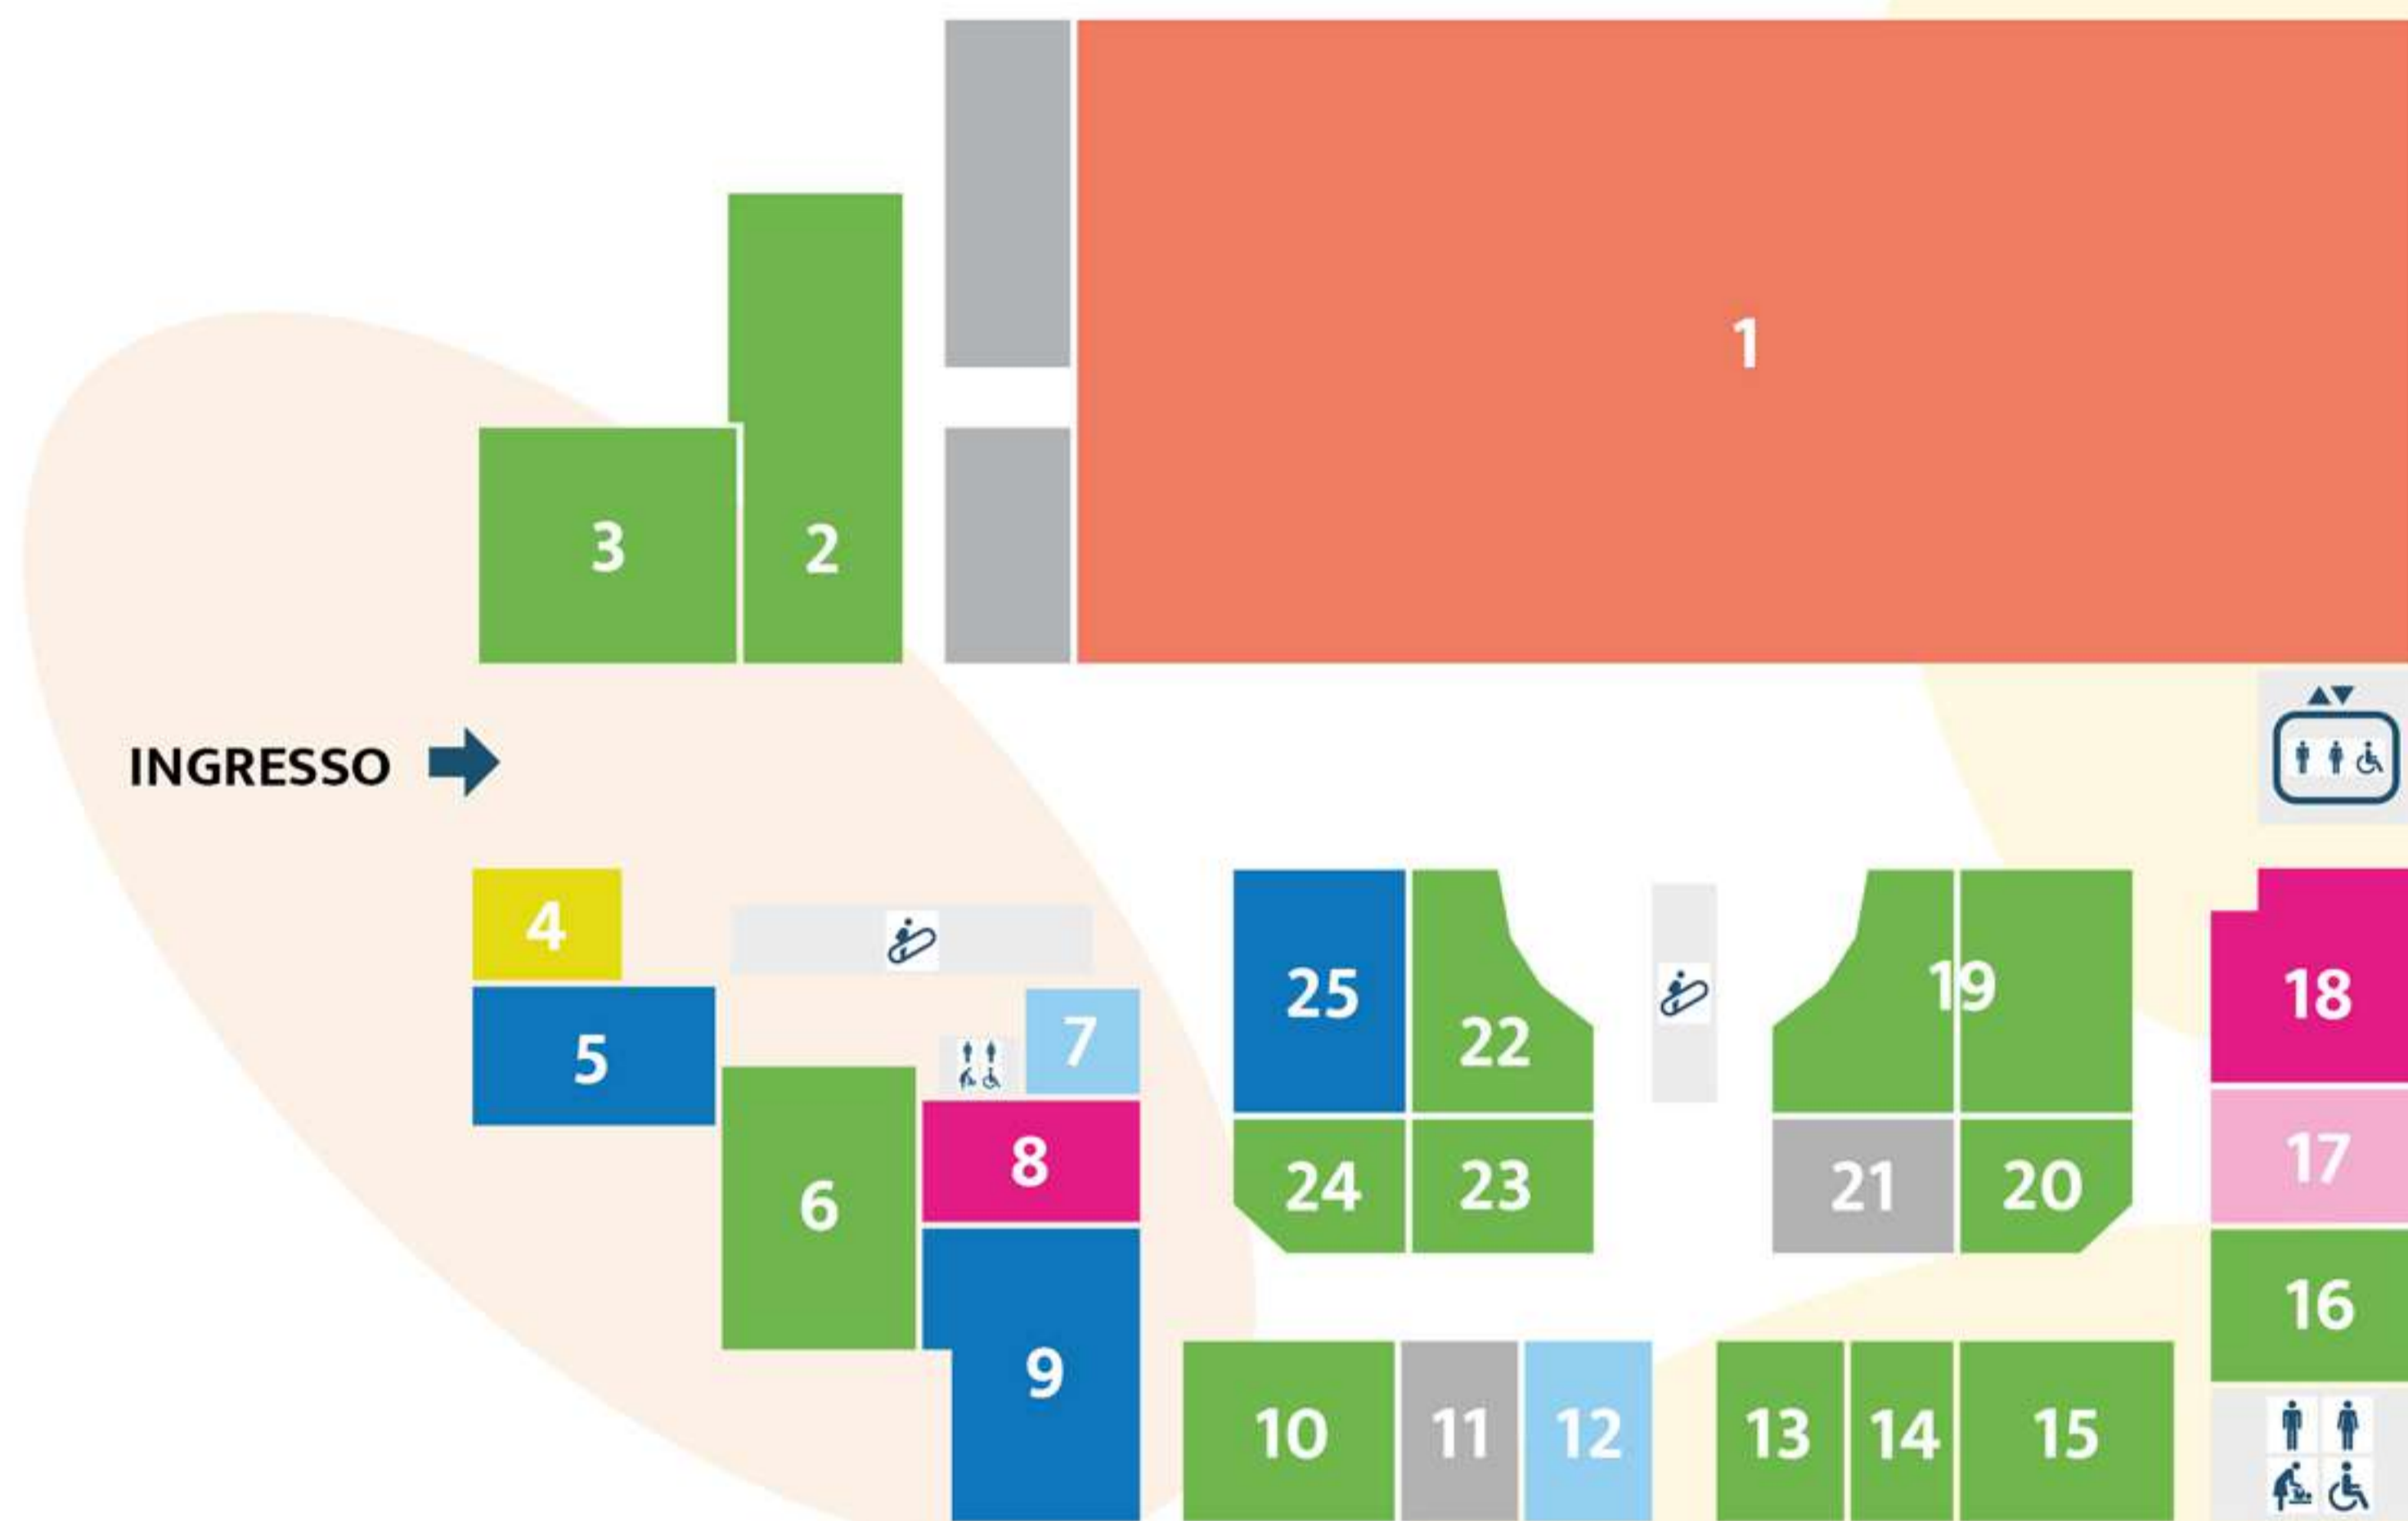

IPERMERCATO	
CARREFOUR	1
CASA ED ELETTRONICA	
VORWERK	7
SWEET HOME	12
CURA DELLA PERSONA	
B&M	8
ESTASI PROFUMERIE	18


ABBIGLIAMENTO, CALZATURE, ACCESSORI			
MOTIVI	2	CYCLEBAND	16
MANGANARO	3	TATA	19
ADIDAS	6	LOVABLE	20
CAMOMILLA	10	FIGLIORUBINO	22
GOLDENPOINT	13	OLTRE	23
PARTICOLARI	14	CAMICISSIMA	24
PRIMIGI	15		

BAR, PIZZERIA, RISTORANTE	
SARNI	4
TEMPO LIBERO E REGALO	
GIUNTI AL PUNTO	5
SARNIRO	9
IXS BIJOUX	25
SERVIZI	
PANACEA	17

- BAGNO UOMINI
- BAGNO DONNE
- NURSERY
- BAGNO DISABILI
- SCALA MOBILE

# PLANIMETRIA “POLO ACQUISTI LUCANIA”

primo piano

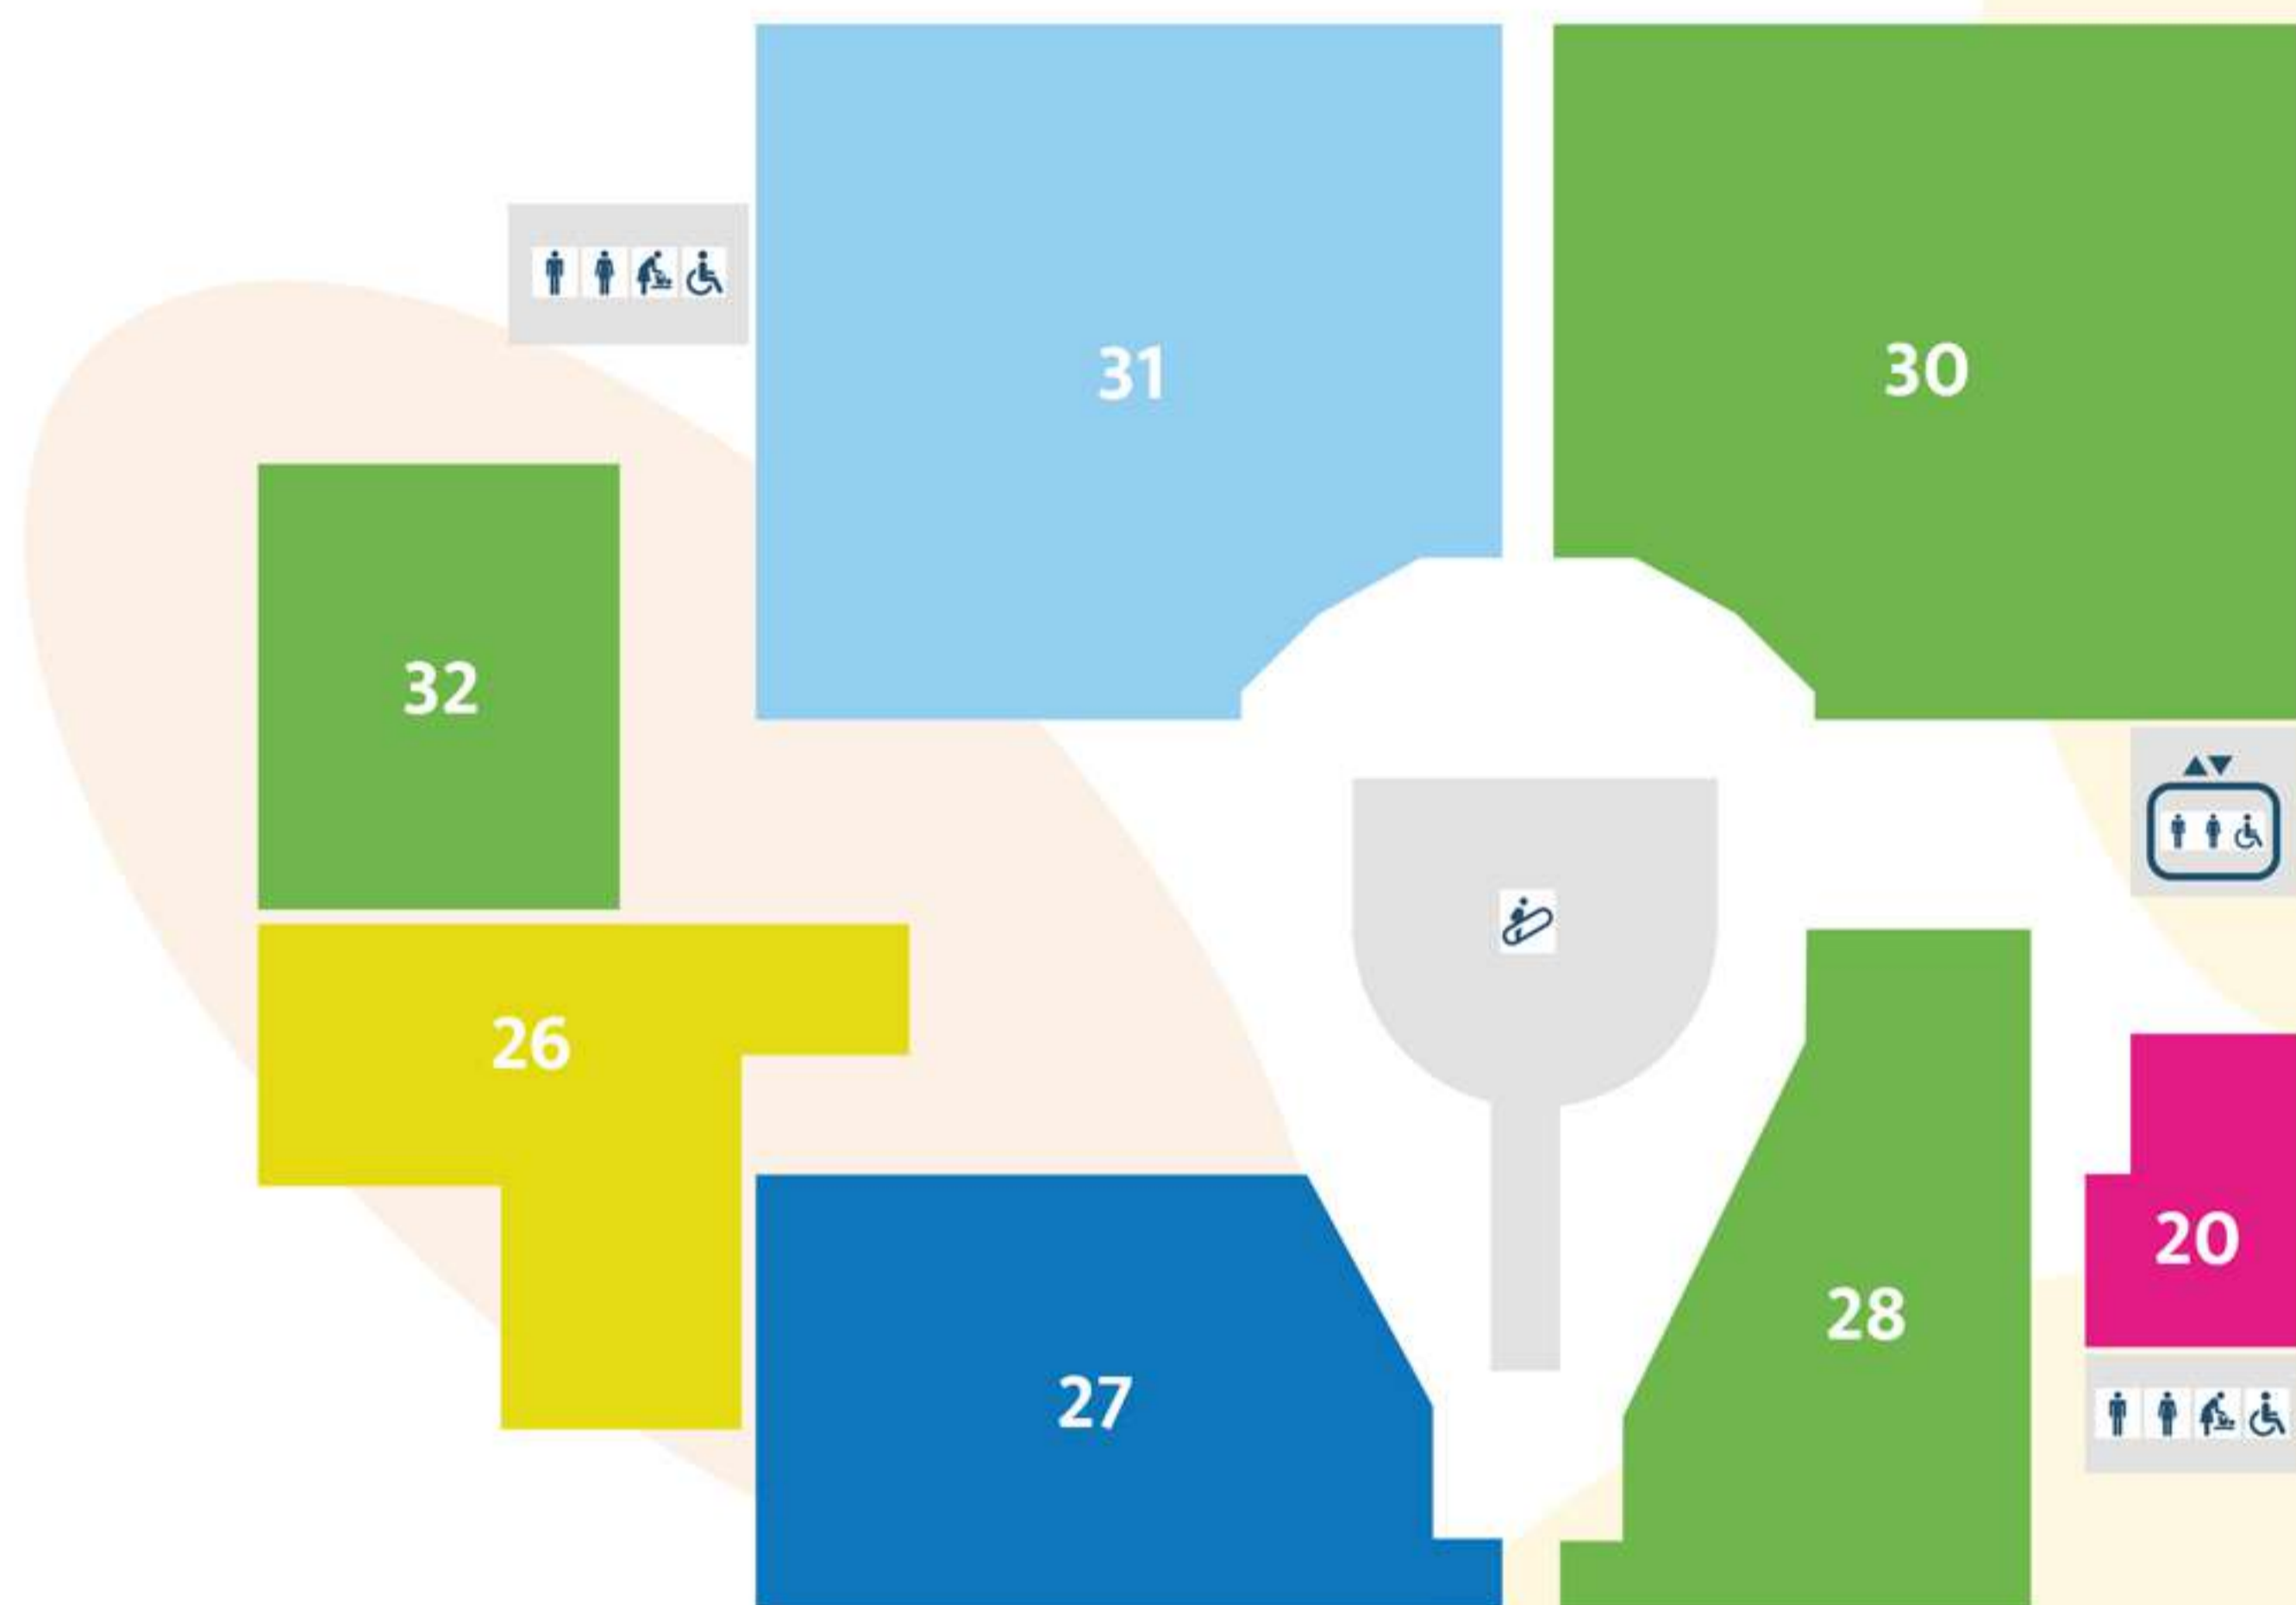

**CASA ED ELETTRONICA**  
HAPPYCASA 31

**CURA DELLA PERSONA**  
H-ABSOLUTE 20

**ABBIGLIAMENTO, CALZATURE, ACCESSORI**  
UPIM 28 LOFT 32  
GLOBO 30

**BAR, PIZZERIA, RISTORANTE**  
SARNI 26

**TEMPO LIBERO E REGALO**  
MAZZEO 27

BAGNO UOMINI  
 BAGNO DONNE  
 NURSERY  
 BAGNO DISABILI  
 SCALA MOBILE